


# Nr. 15 LÜFTER

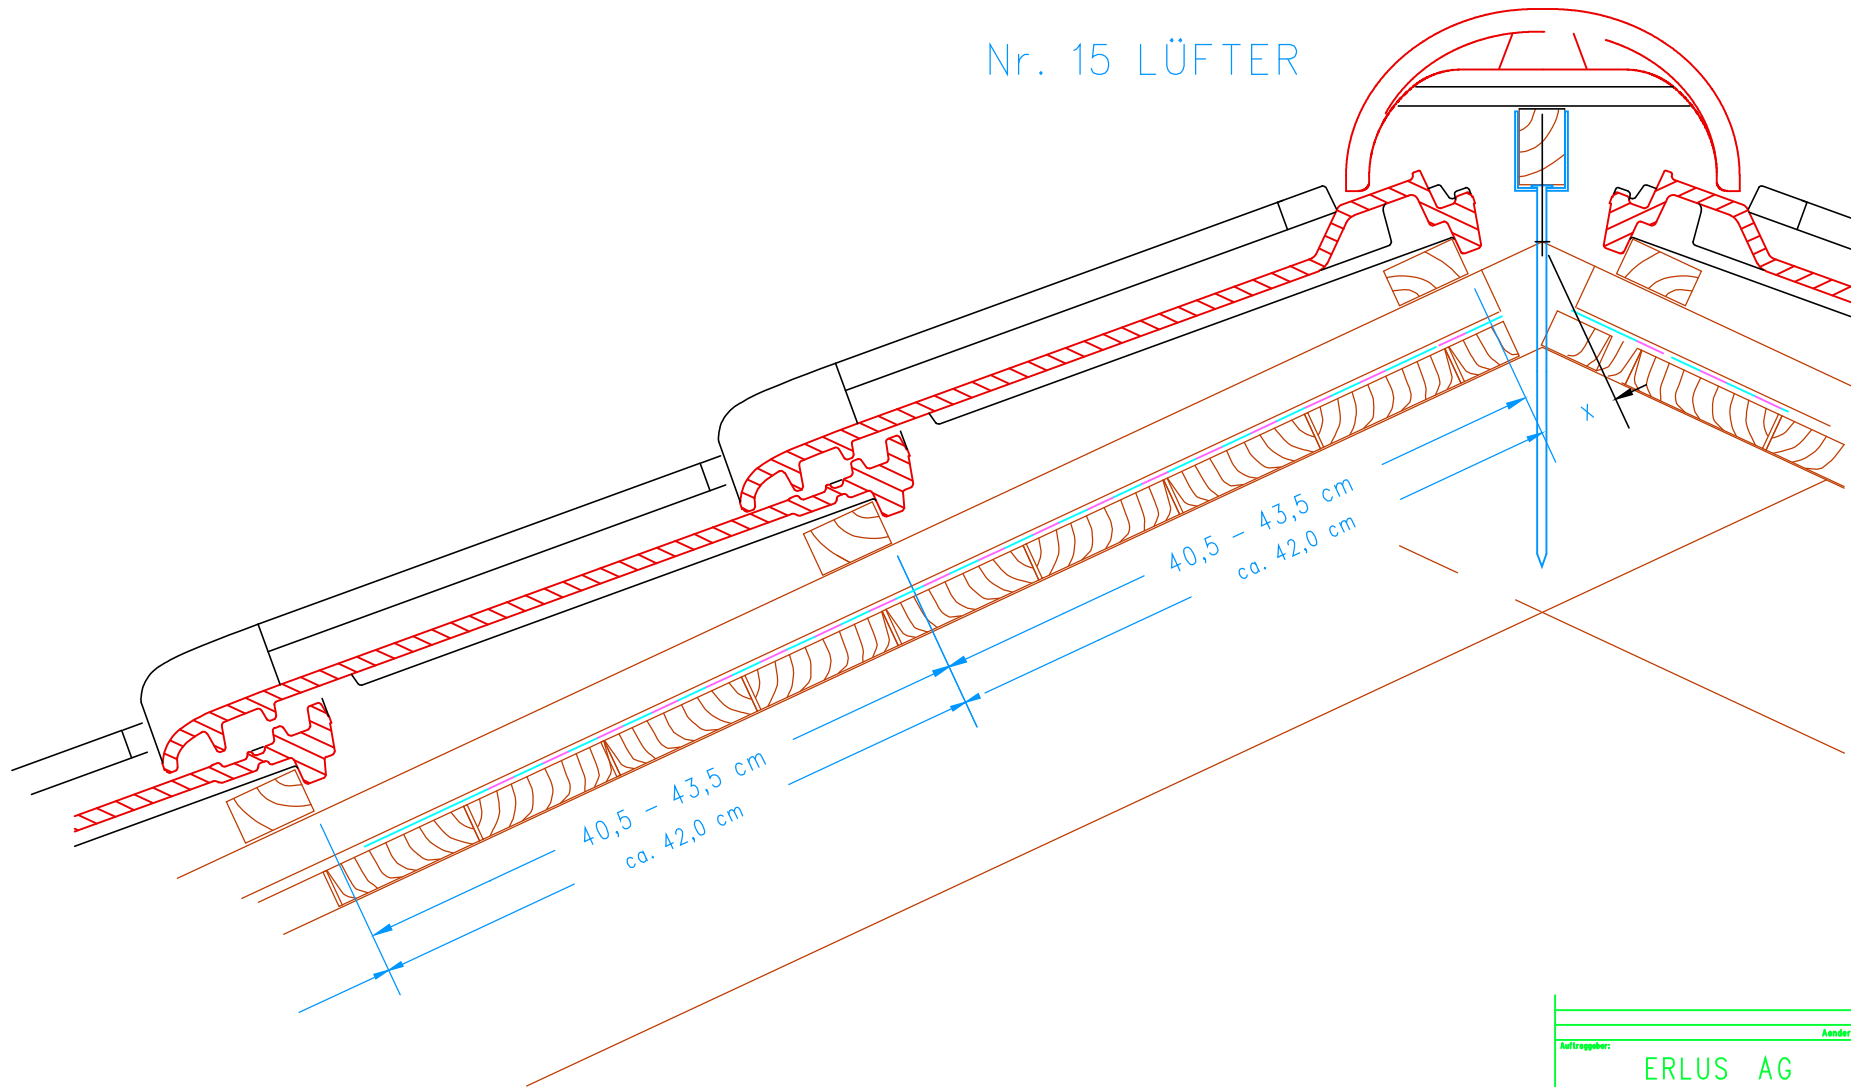

Anforderung		ZEICHNER	DATUM
Auftraggeber:		Nr.: Nigl	27.01.2010
Projekt:			
Bezeichnung:		Detailmaßstab:	1 : 5
Der trocken verlegte First mit Firstlüfterziegel Nr.15		CAD-Nummer:	EPlus-F15L
		Series:	E 58 Plus