



Nr. 18

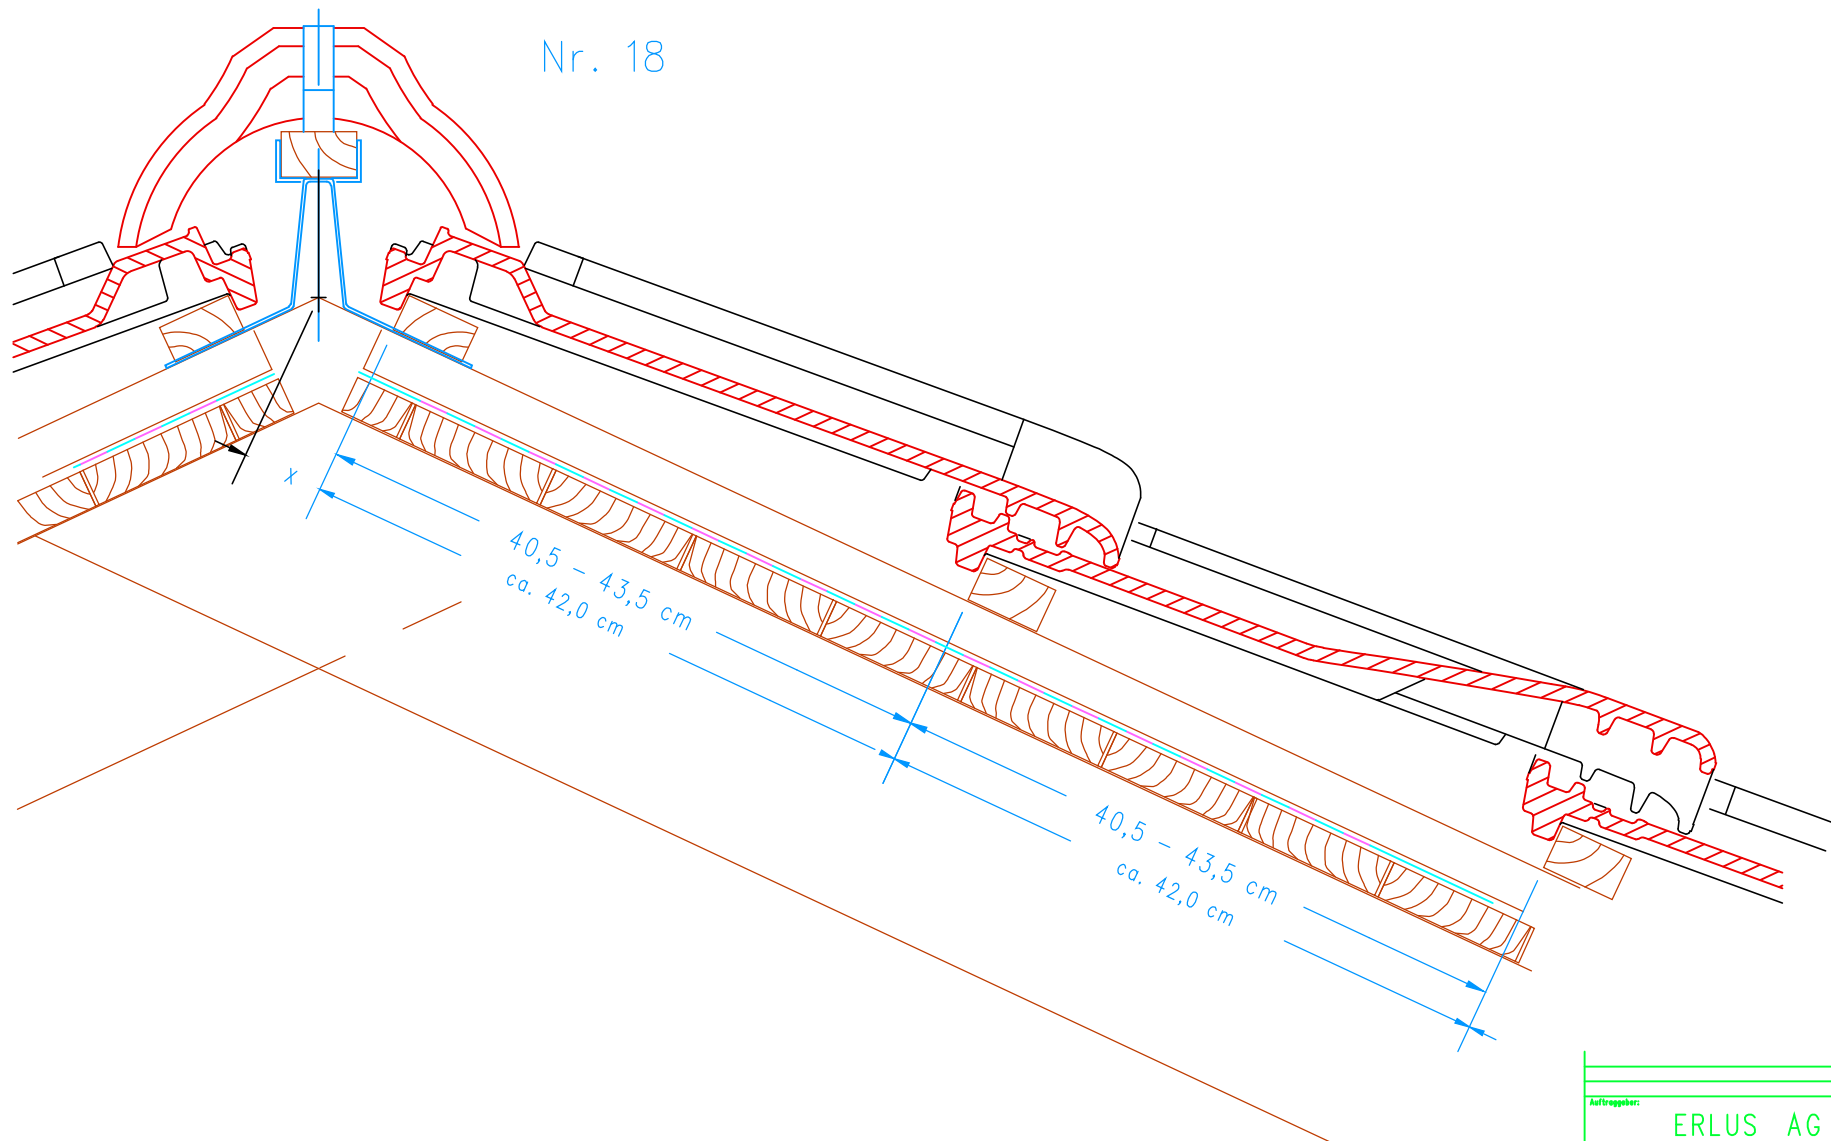

Änderung		ZEICHNER	DATUM
Nr.	Hipt		03.02.2010
Auftraggeber:			
Projekt:		ERLUS AG CAD-Service	
Bezeichnung:		Der trocken verlegte First mit Firstziegel Nr.18 und Firstanschluss-Lüfter-Schiebefanne	
Detailrahmen:		DIN A4 1 : 5	
CAD-Namen:		EPL-F18S Serie: E 58 Plus	