



Nr. 15

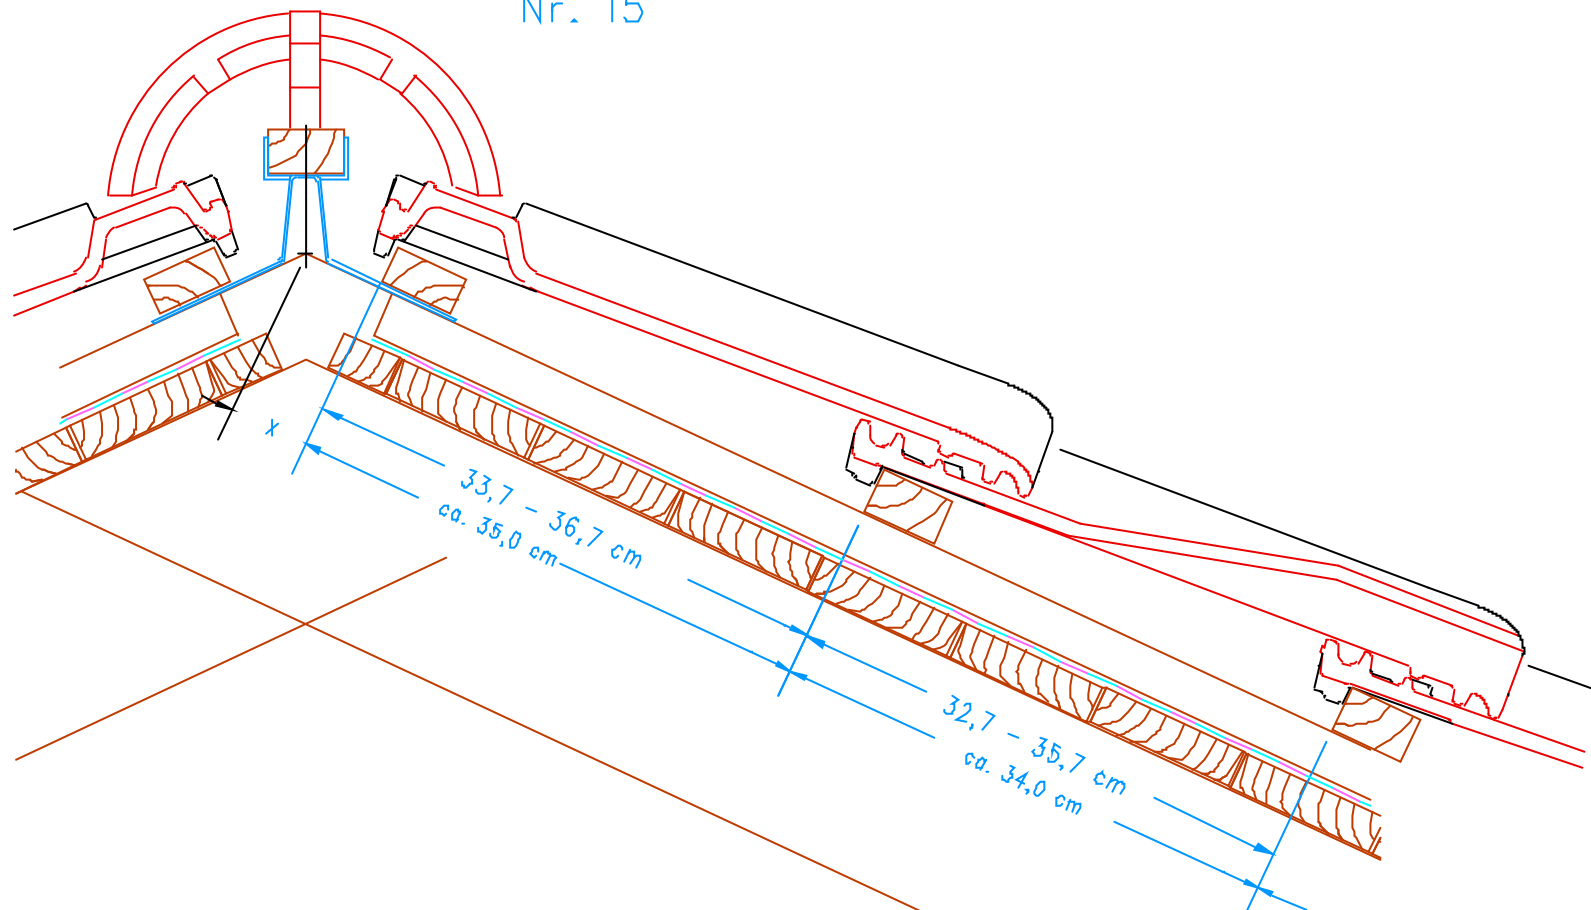

		Änderung		<input checked="" type="checkbox"/> ZEICHNE R	BATM
Auftraggeber:		nr. 1	HgH	20.17.2007	
Projekt:					
CAD-Service		Erstellung:		Skizzenmaßstab:	
		z.B. A4		1 : 5	
Bauherr:		MAP-Sonder		E5L-F155	
		Vertrag		E 68 SL	
Beschreibung: Der trocken verlegte First mit Firstziegel Nr.15 und Firstanbaunuss-Lüfter-Schiebefanne					