



Nr. 19

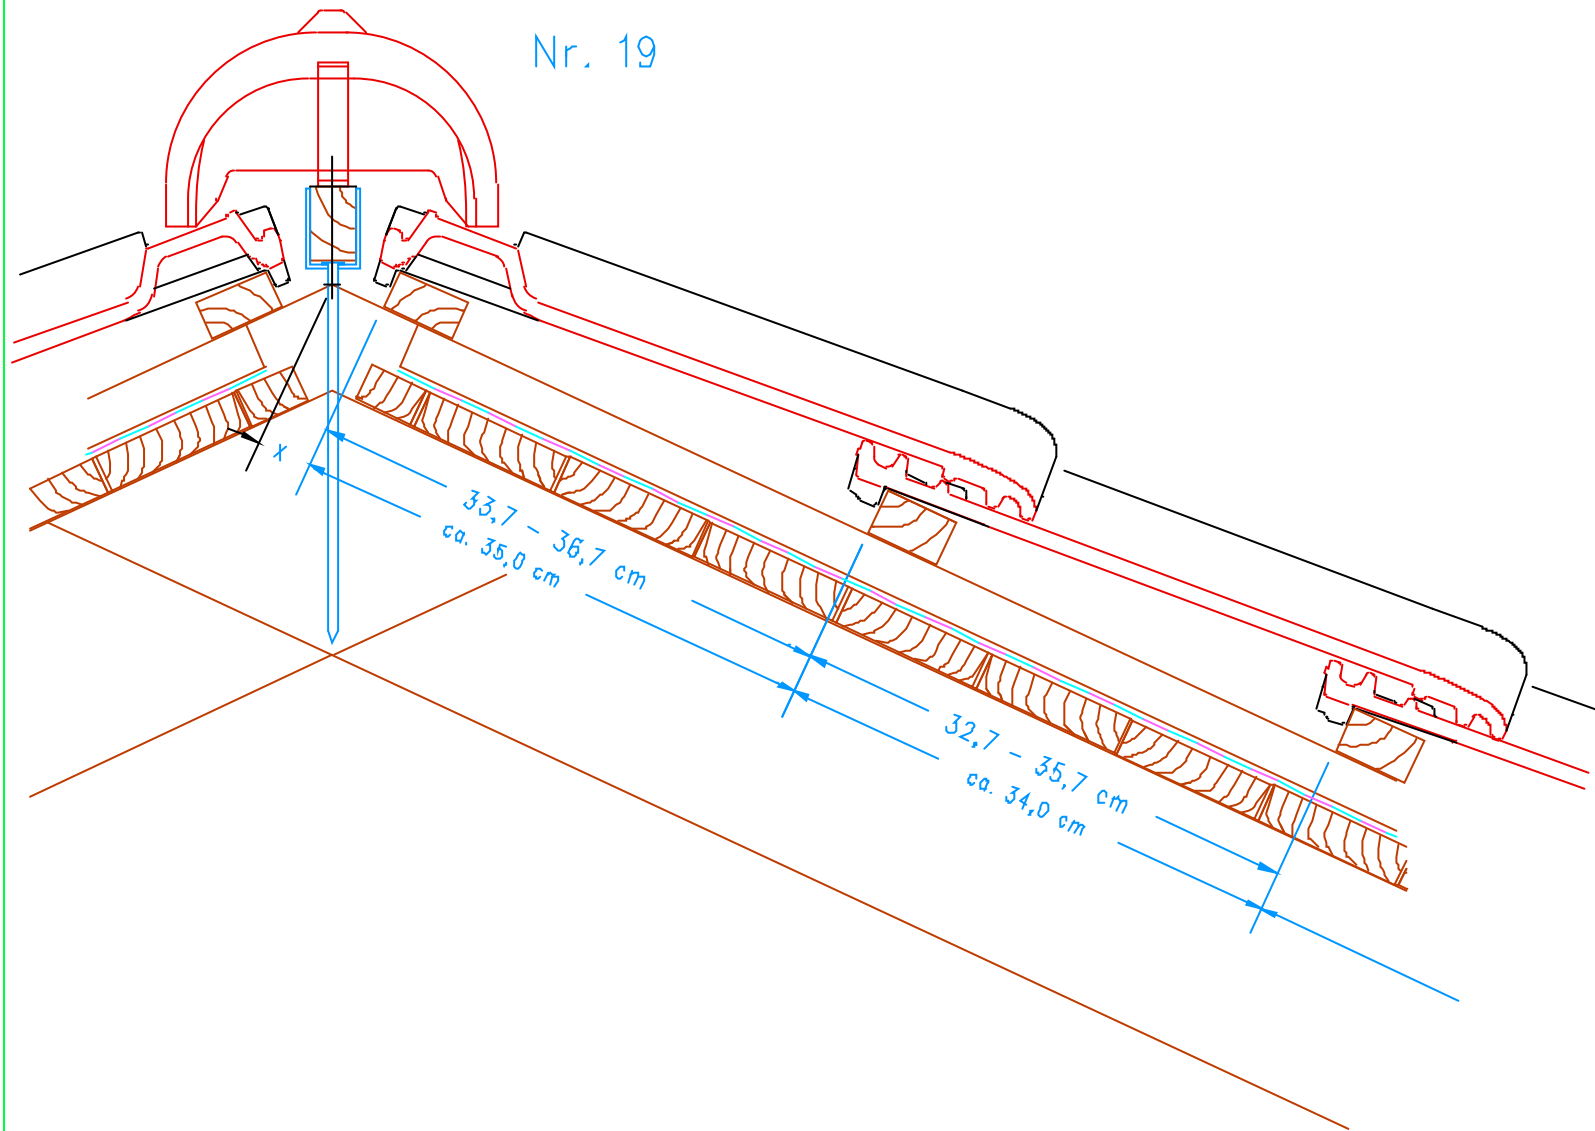

Änderung		<input checked="" type="checkbox"/>	ZEICHNER	BATH
Auftraggeber:		Erz.	Nigl	20.07.2007
ERLUS AG				
Projekt:				
CAD-Service		Verfahrensnummer 111 44		Darstellungsweise: 1 : 5
Bauzeichnung:		BAP-Nr.		ESL-F19S
Der trocken verlegte First mit Firstbänderziegel Nr.10 und Firstschwamm-Schiebepfanne		Serien		E 68 SL

ERLUS AG

CAD-Service

Bauzeichnung: Der trocken verlagte First mit Firstlüfterziegel Nr. 19 und Firstaufnahme-Schiebepfanne