

Hauptwetterrichtung




Firstanfangziegel


ca. 3,0 cm / lfd. M.
variabel



Firstendziegel

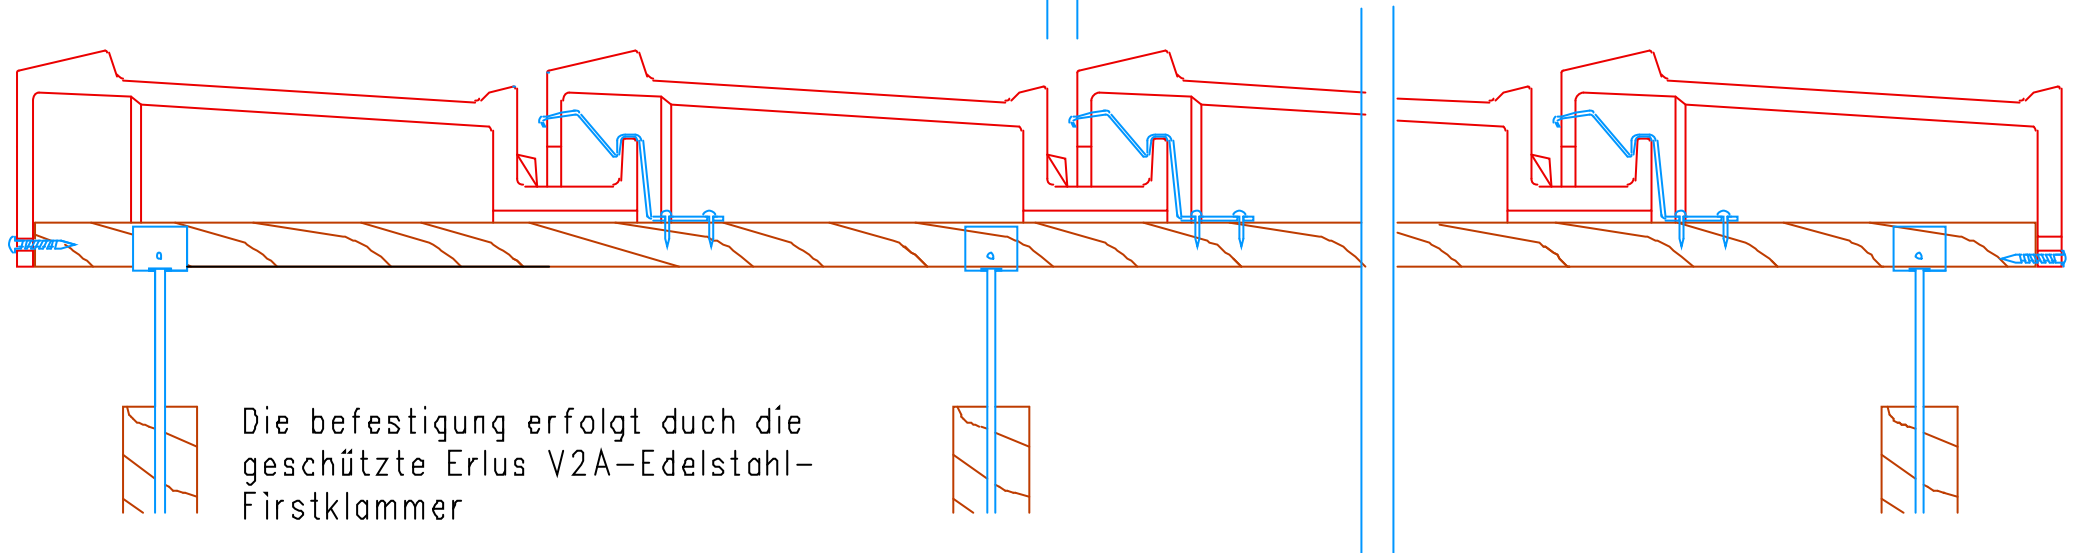

Die Befestigung erfolgt durch die
geschützte Erlus V2A-Edelstahl-
Firstklammer

		Änderung	ZEICHNER	BATH
Antragsteller		Wz.	NG	20.17.2067
Projekt				
Bauzeichnung		Skizze	1 : 5	
Beschreibung		Der trocken verlegte Firstdöfierziegel Nr. 19		
		Forma		