


Hauptwetterrichtung




Firstanfangziegel


ca. 3,0 cm / lfd. M.
variabel

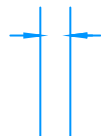

Firstendziegel

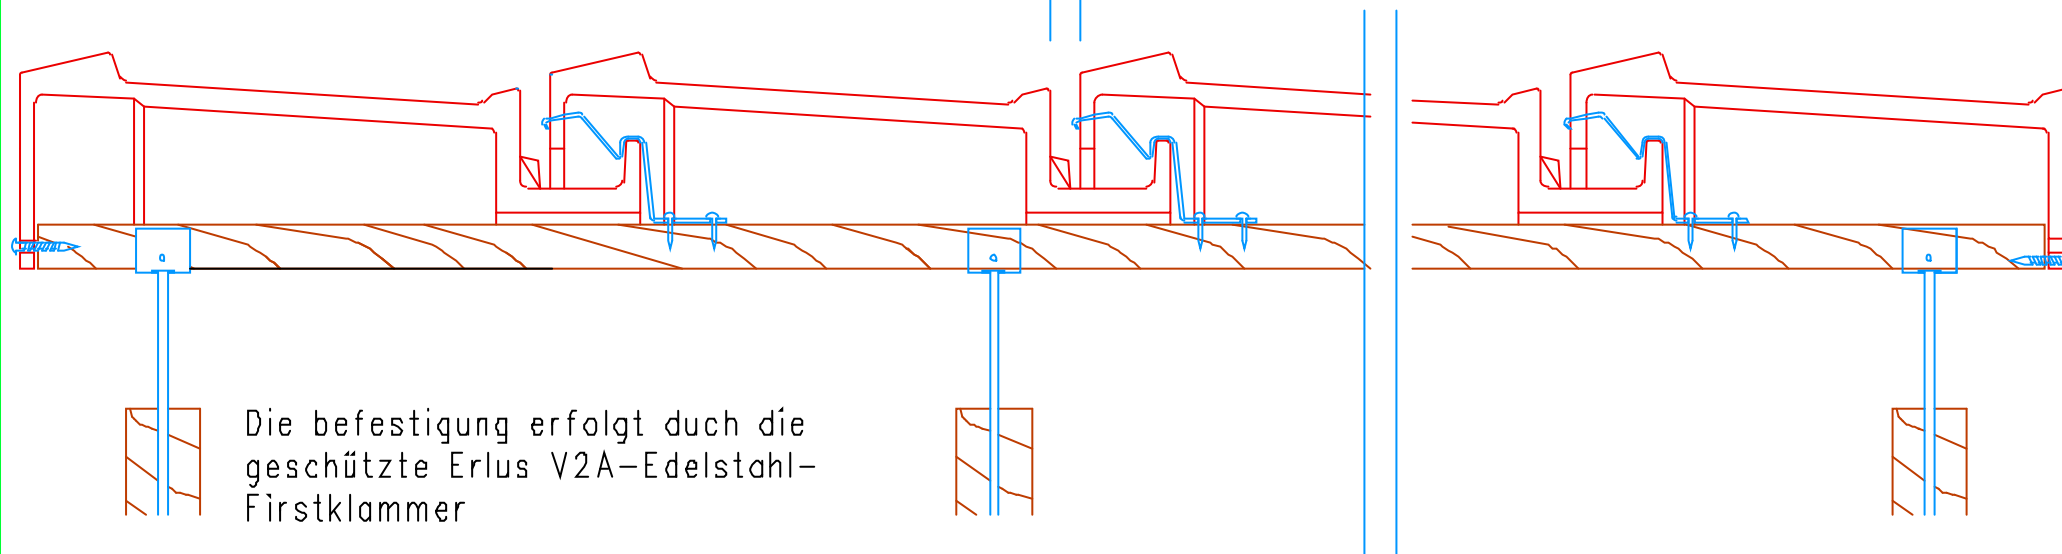

Die Befestigung erfolgt durch die geschützte Erlus V2A-Edelstahl-Firstklammer

		Änderung	ZEICHNER	BATH
Antragsteller		Wz.	Ngf	20.17.2067
Projekt				
Bauzeichnung		Zeichnungs-Nr.	Skizze	1 : 5
		EAP-Nr.	BFX-NR18	
		Verf.	GFZ XXL	
Der trocken verlegte Firstdifferziegel Nr. 19				