



F 17 Lüfterziegel

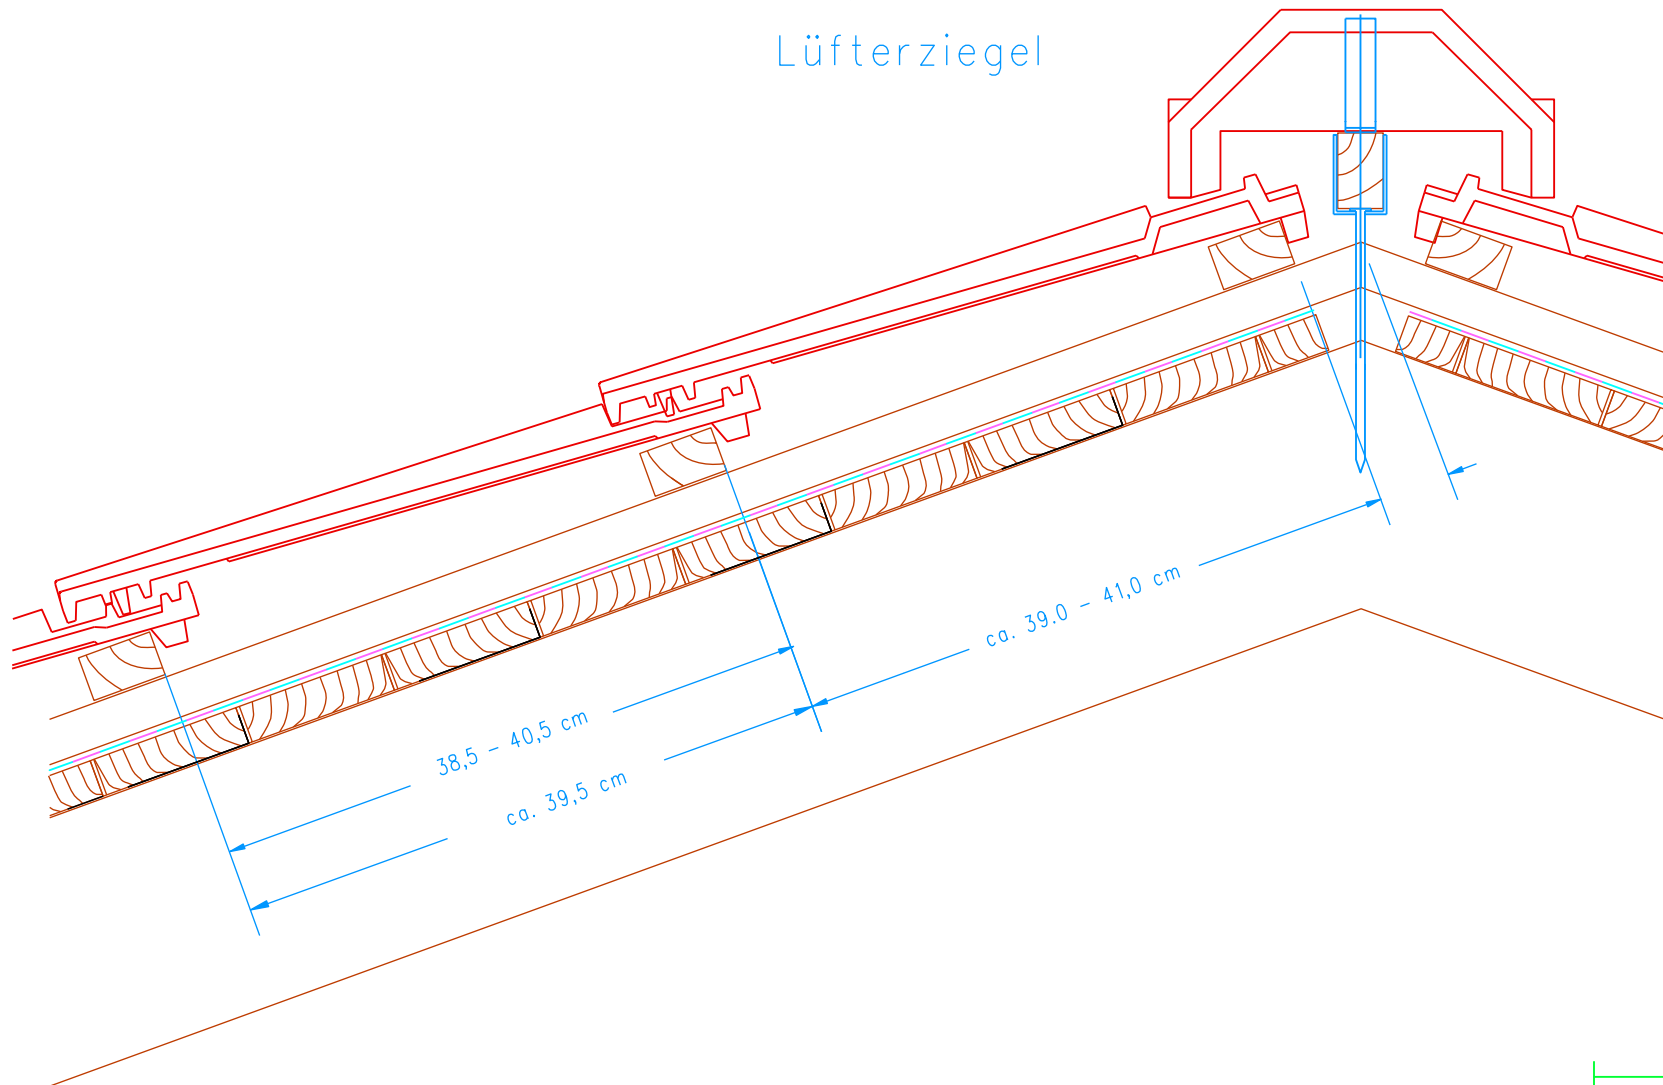

Änderung		<input checked="" type="checkbox"/>	ZEICHNER	DATUM
Auftraggeber:		Nr.:	Nigl	16.03.2011
ERLUS AG				
Projekt:				
CAD-Service		Detailrahmen:		Detailmassstab:
		DIN A4		1 : 5
Bezeichnung:		CAD-Namen:		KAX-F17
Der trocken verlegte First mit Firstlüfterziegel Nr.17 und Firstabschlussziegel		Series:		Korat XXL