
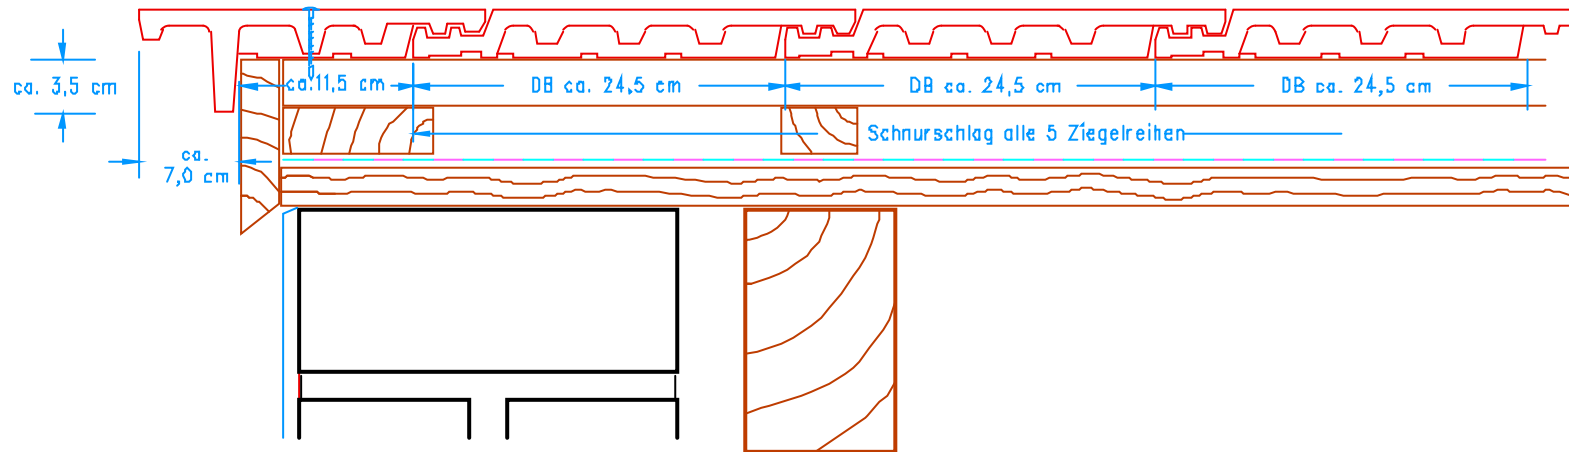



Verlegung im Verband

halber Ortgang
mit Doppelwulst

ganzer Ortgang

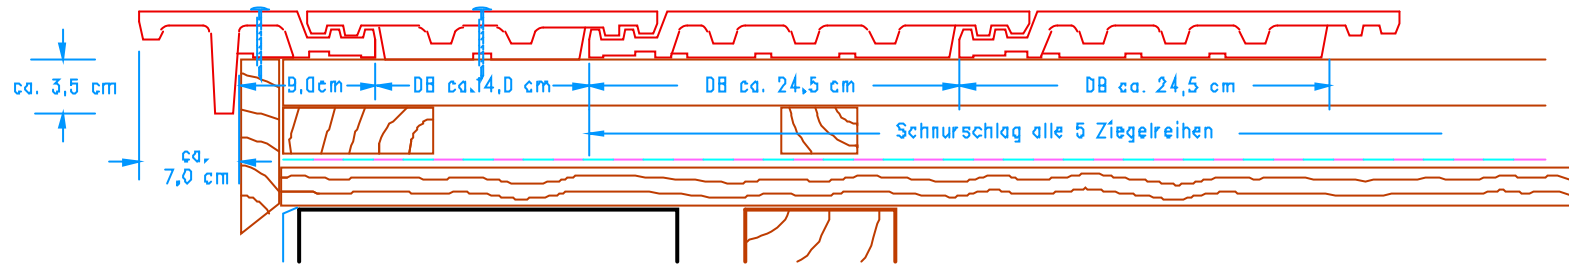

		Änderung		
Auftraggeber:	ERLUS AG		ZEICHNE R	BATM
Projekt:	CAD-Service		WZ	NIG
Ausführung:	Knapper Ortgang links mit halben Ortgangziegel		<div style="text-align: center;">  </div>	
			Zeichnungsmaß:	Zeichnungsmaß:
			1 : 5	1 : 5
		LIN-HDL		
		Linca		