



Verlegung im Verband

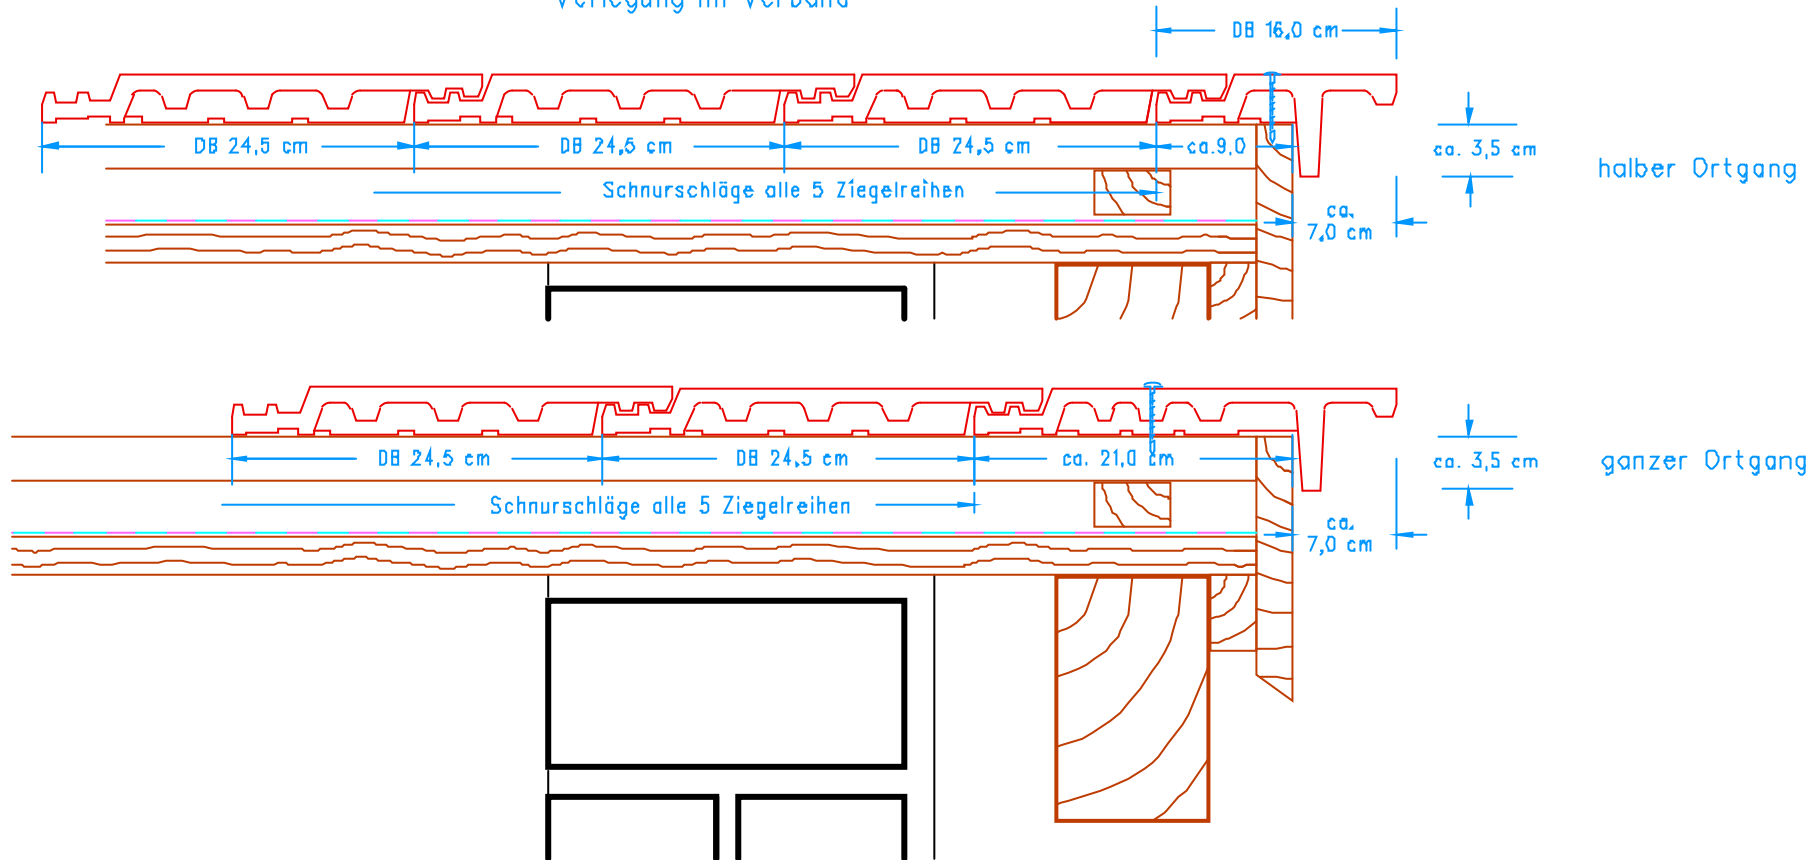

Änderung		ZEICHNE	BATM
Auftraggeber:	ERLUS AG	vr.:	Nigl
Projekt:	CAD-Service		
Bezeichnung:	Oberstehender Ortgang / halber Ortgang rechts		
		Zeichnungsmaß:	1 : 5
		MAP-System:	LIN-HQR
		Version:	Linea