


Hauptwetterrichtung




Firstanfangziegel


ca. 3,0 cm / lfd. M.
variabel

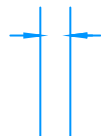

Firstendziegel

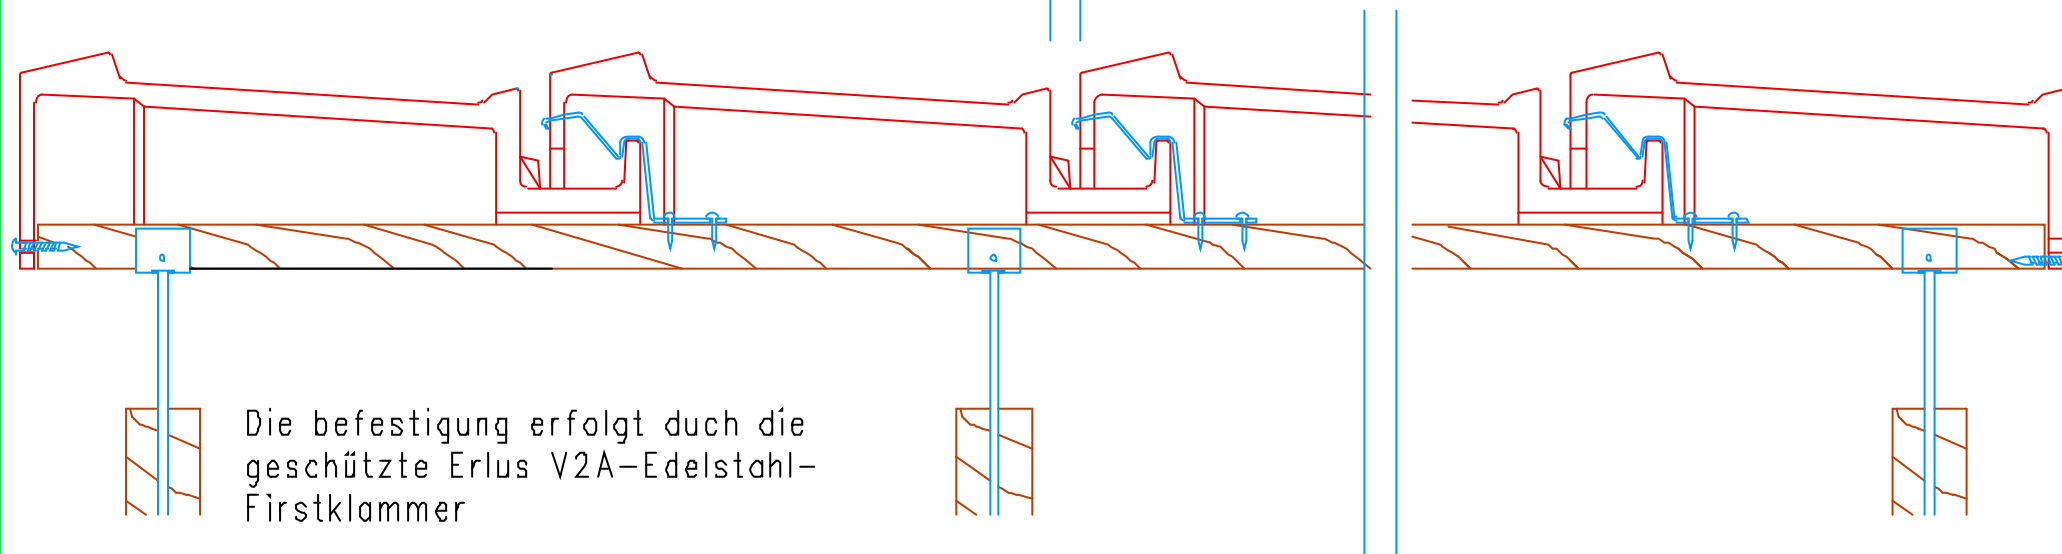

Die befestigung erfolgt durch die
geschützte Erlus V2A-Edelstahl-
Firstklammer

		Änderung	ZEICHNER	BATH
Antragsteller		Wz.	Nr.	20.17.2067
Projekt				
Bauzeichnung		Zeichnungs- Nr. 44	Blattanzahl: 1 : 5	
		REX-NR18		
		Reformplatte XXL		

ERLUS AG

CAD-Service

Der trocken verlegte
Firstdöfierziegel Nr. 19