

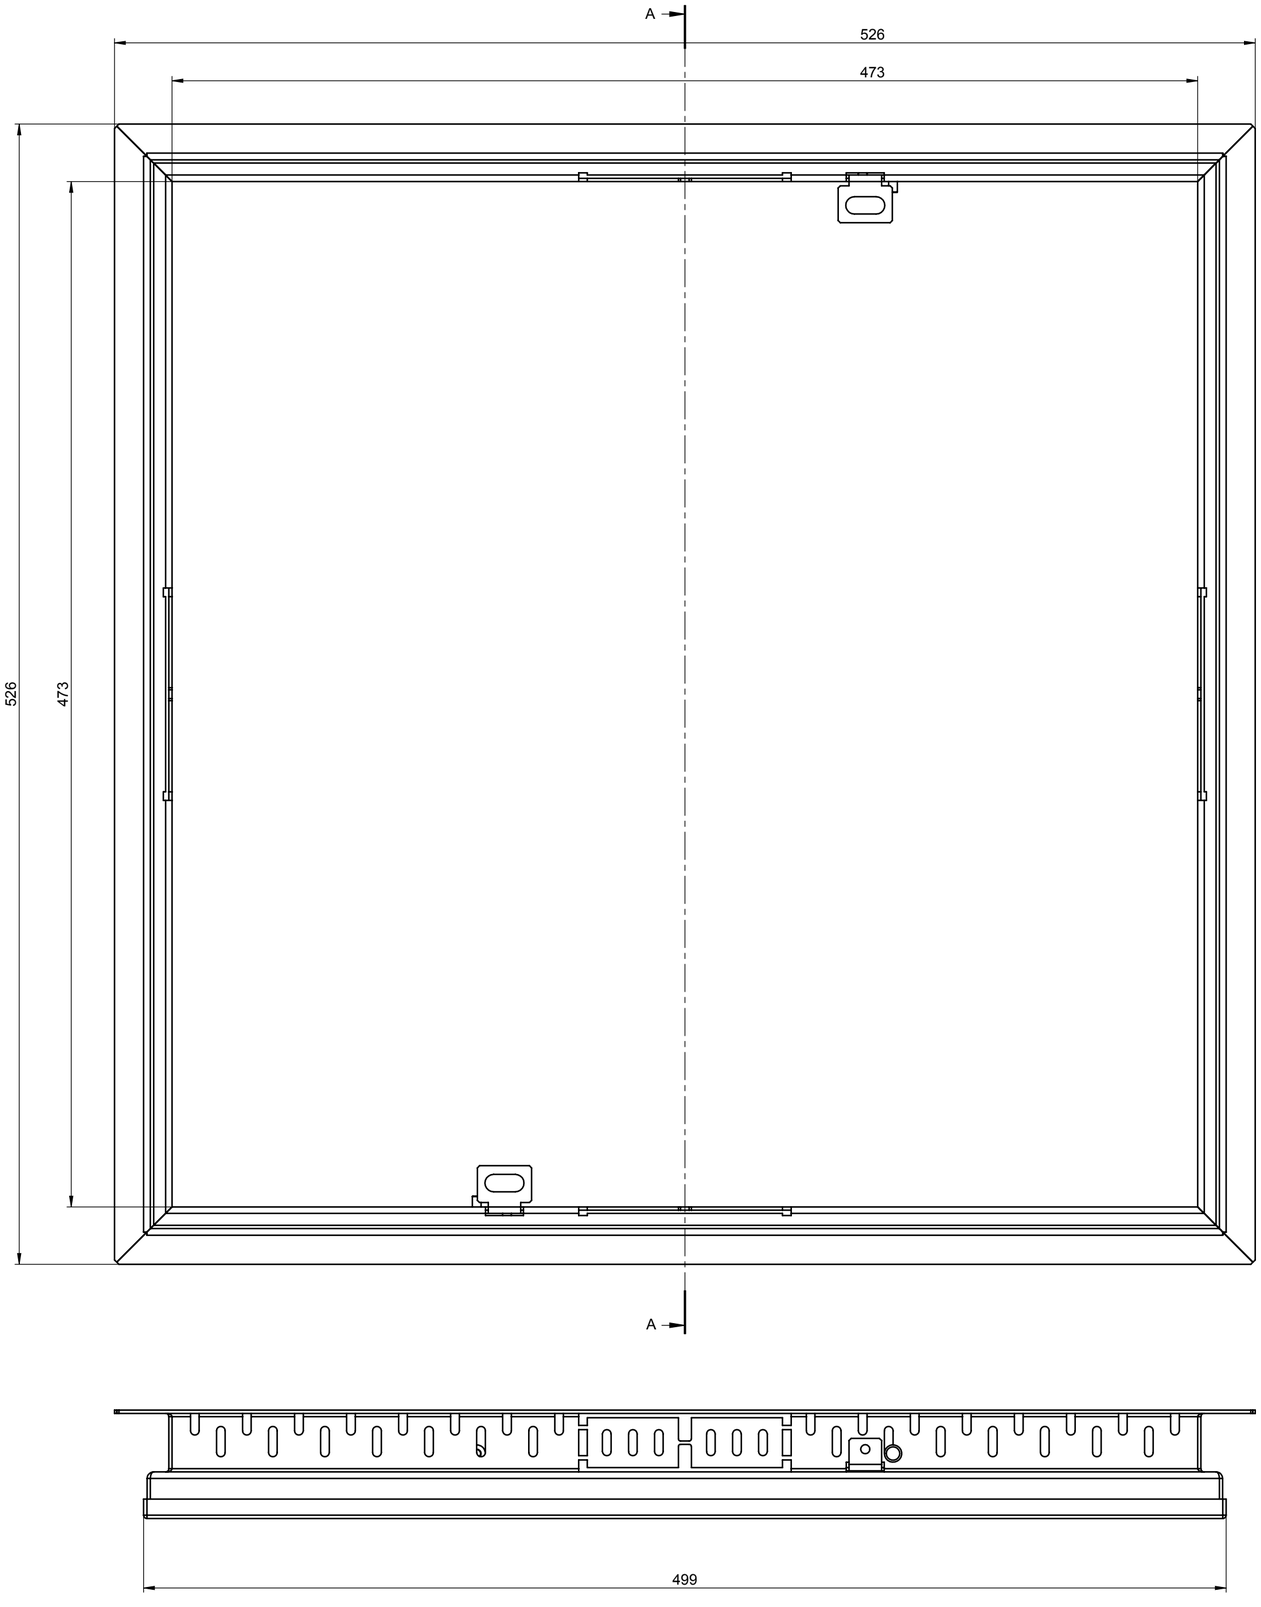


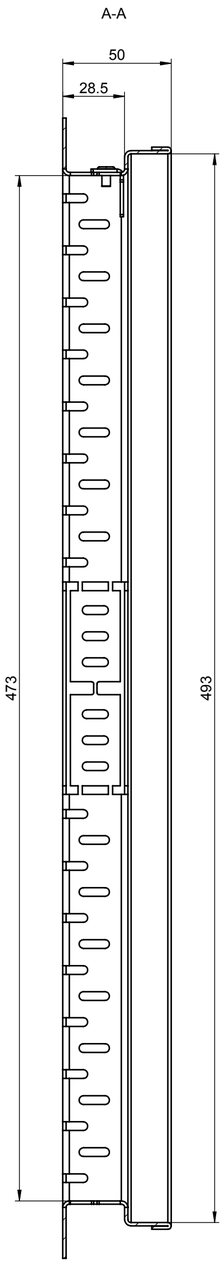

SCALE 1 : 5

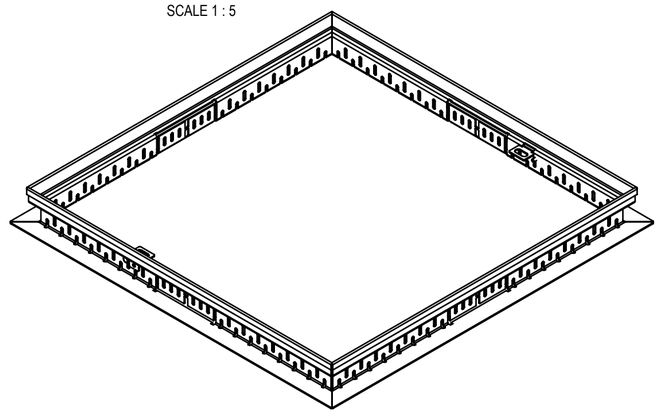

local article number: 320013

ACO Hochbau
Vertrieb GmbH
24755 Rendsburg, Postfach 320
Tel. +49 4331 354-410
Fax. +49 4331 354-360
www.aco-hochbau.de

drawing-no.:	index:	documenttype:
1007489-M	002	marketing drw.

created by:	reviewed by:	projection:ISO-E	scale:
jvakayil	jvakayil		1:2

title:

ACO Profiline extension element for roof sump unit
ASM extension element for roof sump unit_Fixed height 5cm_500x500_Galvanized steel
ZB Aufsatz für Dachabläufe_fixe Höhe 5cm_500x500_verzinkter Stahl

migrated release

The reproduction, distribution and utilization of this document as well as the communication of its contents to others without express authorization is prohibited. Offenders will be held liable for the payment of damages. All rights reserved in the event of the grant of a patent, utility model or design. Observe copyright by ISO 16016

release date:	sheet:
08.04.2020	1/1

Solidworks 2017, DIN A2 - Version 1.0