



SCALE 1 : 10

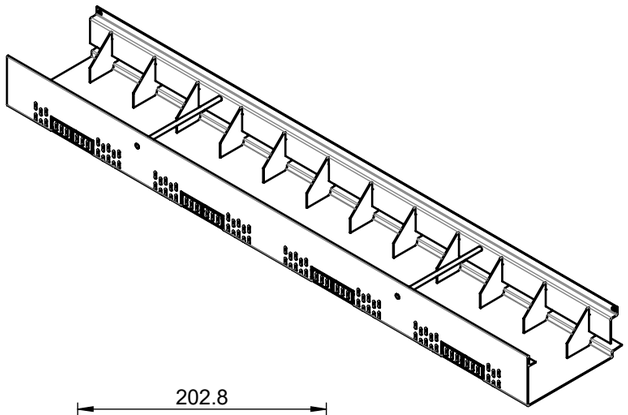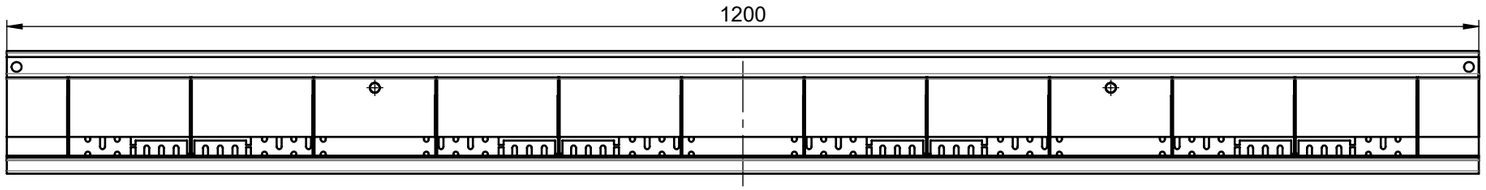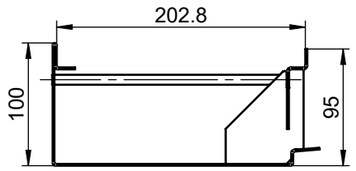

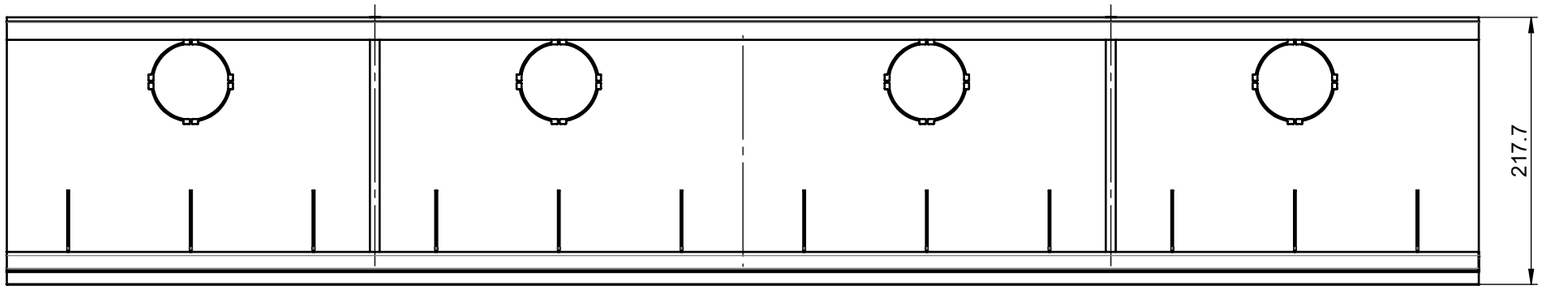


material number: 2009946

local article number: 320518

ACO Hochbau
Vertrieb GmbH
24755 Rendsburg, Postfach 320
Tel. +49 4331 354-410
Fax. +49 4331 354-360
www.aco-hochbau.de

| drawing-no.: | index: | documenttype: |
|---|---|---|
| **1049114-M** | **002** | marketing drw. |

| created by: | reviewed by: | projection:ISO-E | scale: |
|---|---|---|---|
| mkumar | osetzke | | 1:5 |

title:

ACO Nullschwelle Zero-channel

Zero channel H 10cm, W 20cm, L 120cm slotted, galvanized steel

ACO Profiline 1,2m Null-Schwellenrinne Fixe Bauhöhe 10cm Stahl verzinkt Baubreite 20cm geschlitzt

serial-released

The reproduction, distribution and utilization of this document as well as the communication of its contents to others without express authorization is prohibited. Offenders will be held liable for the payment of damages. All rights reserved in the event of the grant of a patent, utility model or design. Observe copyright by ISO 16016

| release date: | sheet: |
|---|---|
| 29.07.2021 | 1/1 |

Solidworks 2017 - DIN A3 - Version 1.6