



PerformaDrain Dachablauf abgewinkelt

DN 75 mit BMI Bitumenmanschette, inkl. Laubfang

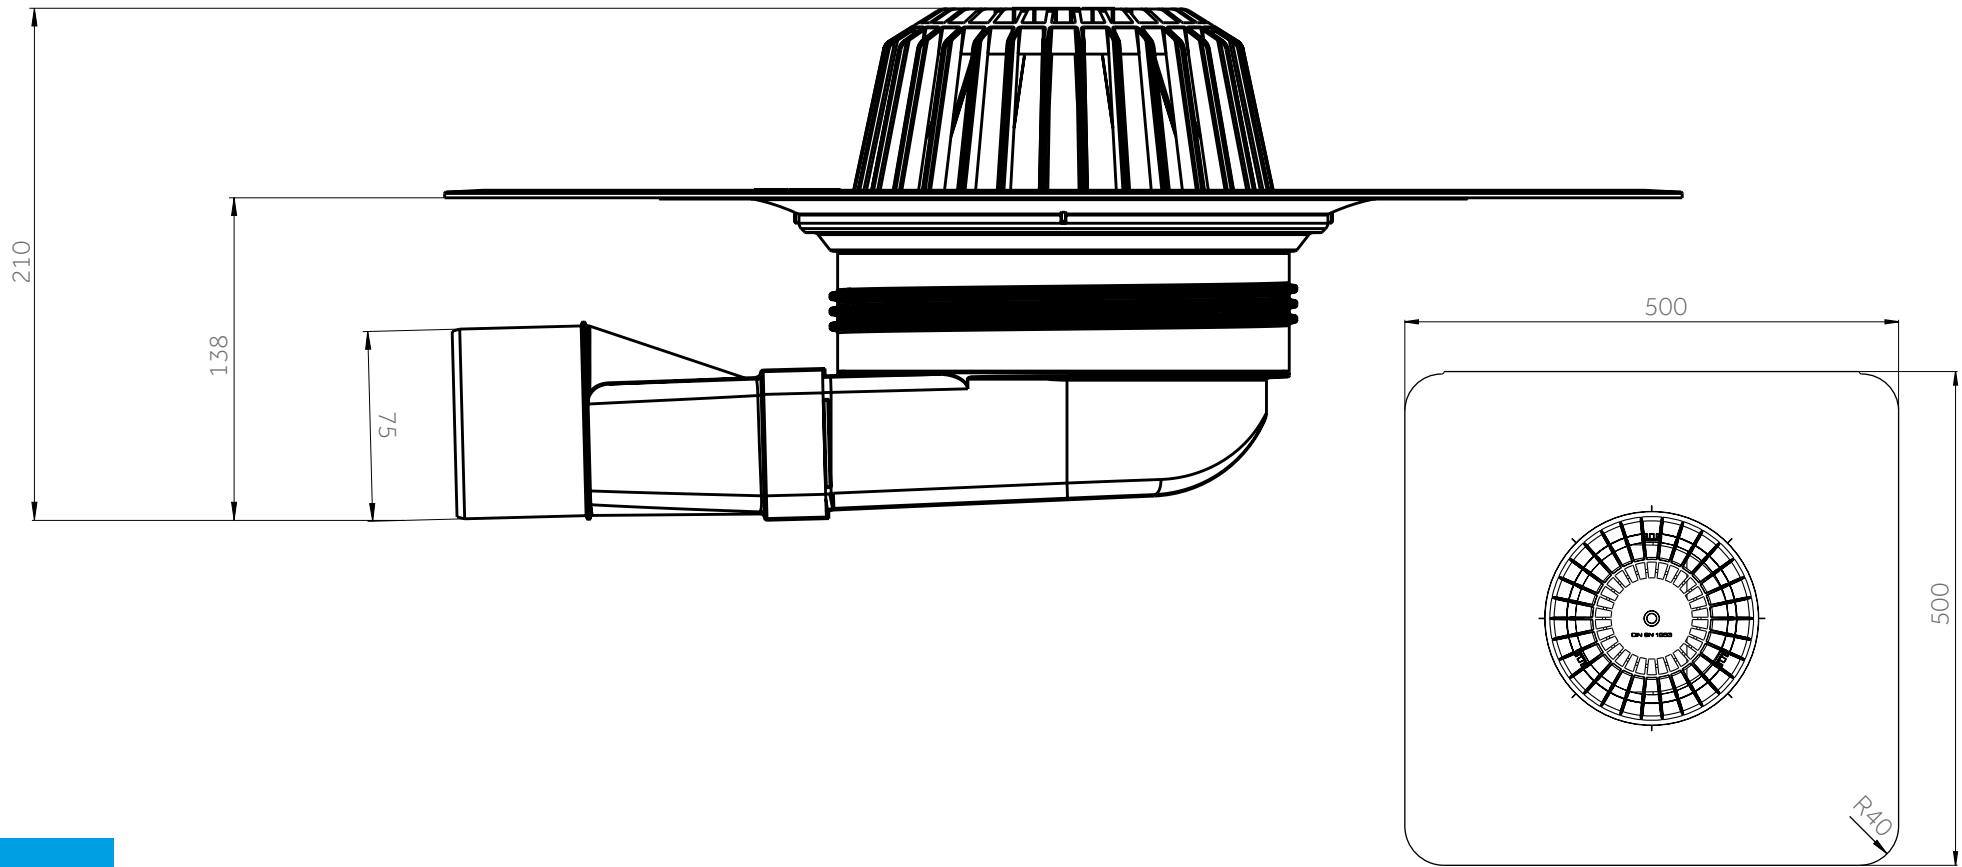


PerformaDrain Dachablauf abgewinkelt

DN 110 mit BMI Bitumenmanschette, inkl. Laubfang

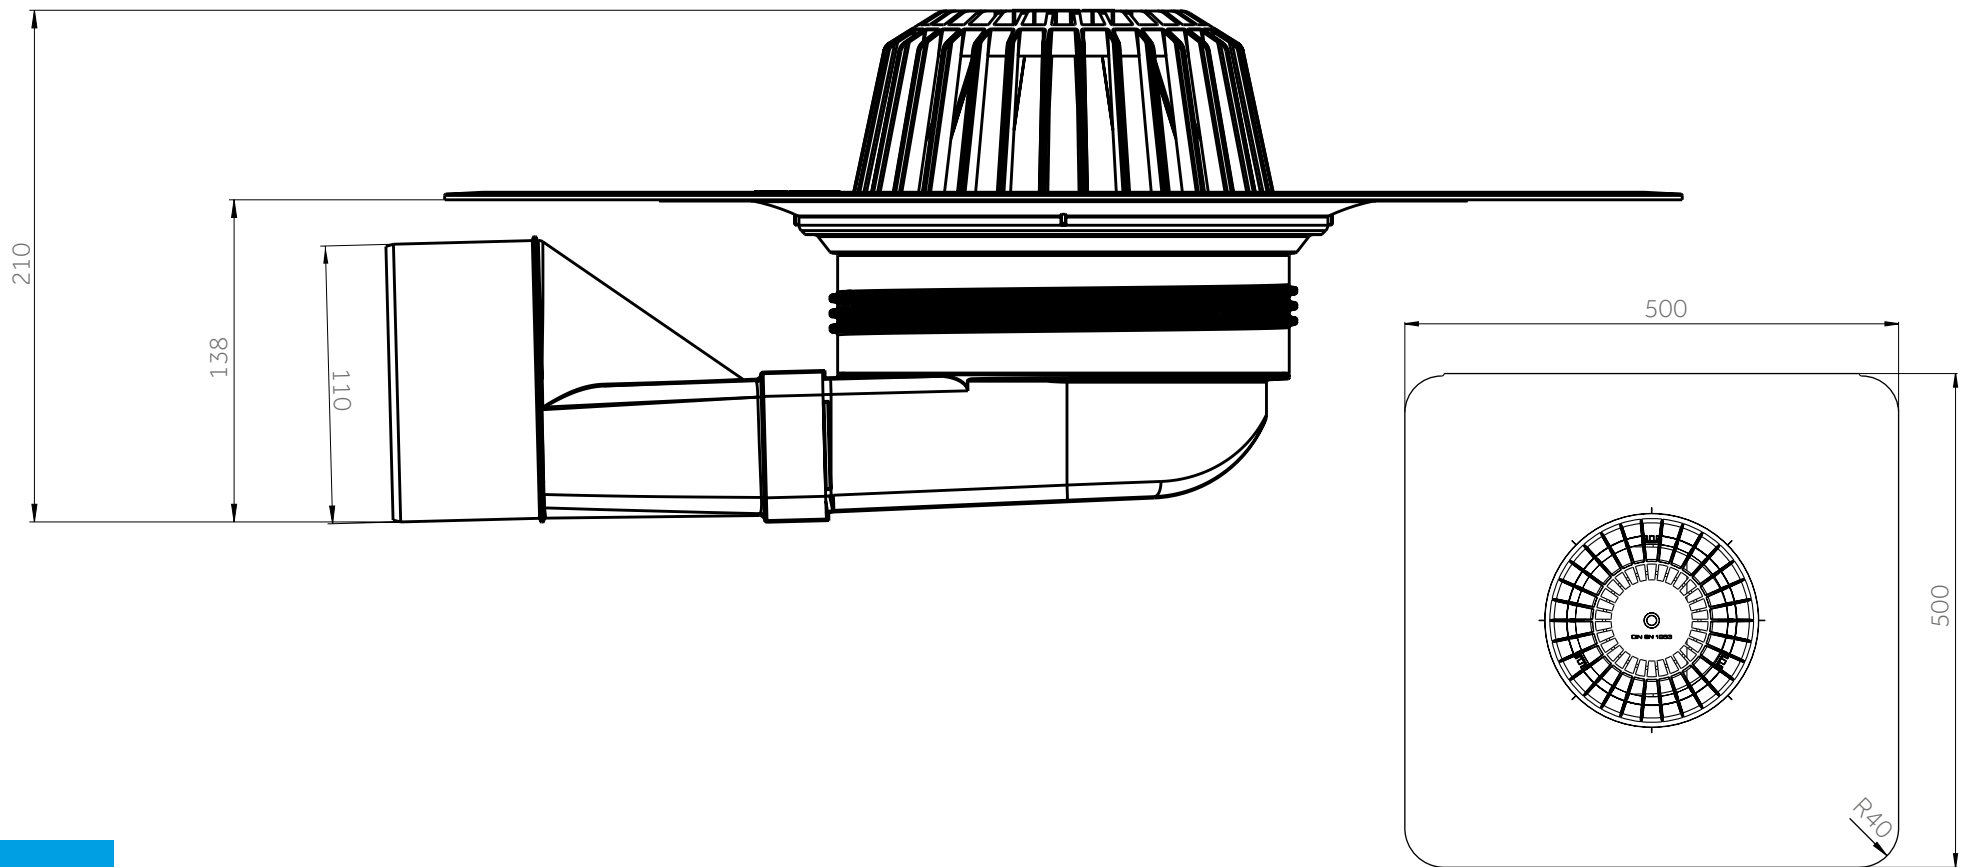

PerformaDrain Dachablauf abgewinkelt

DN 75 mit universeller Kunststoffmanschette, inkl. Laubfang

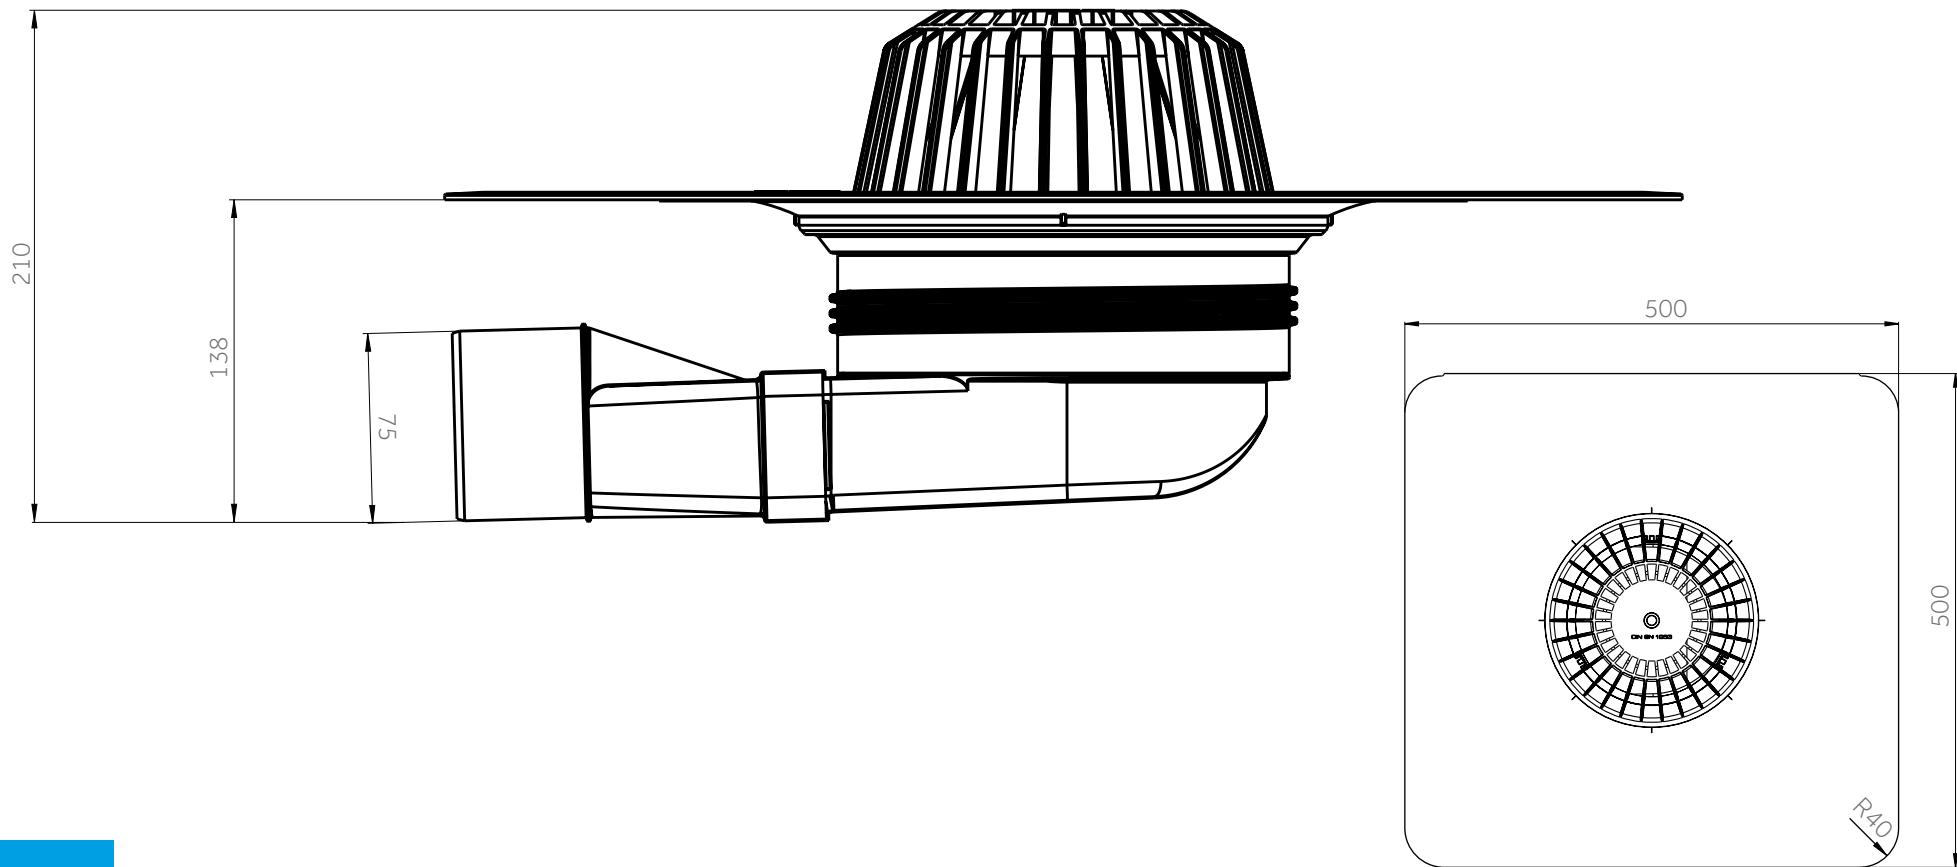

PerformaDrain Dachablauf abgewinkelt

DN 110 mit universeller Kunststoffmanschette, inkl. Laubfang

