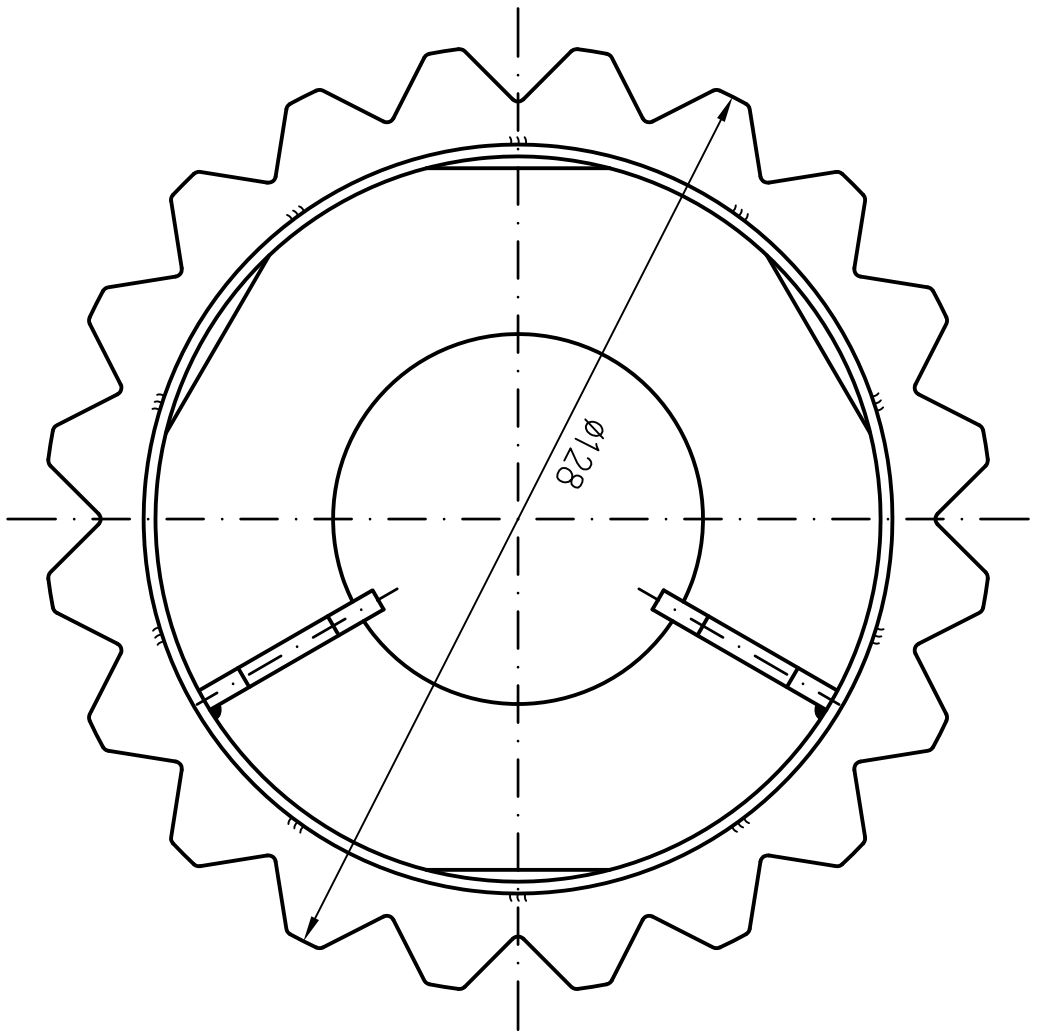

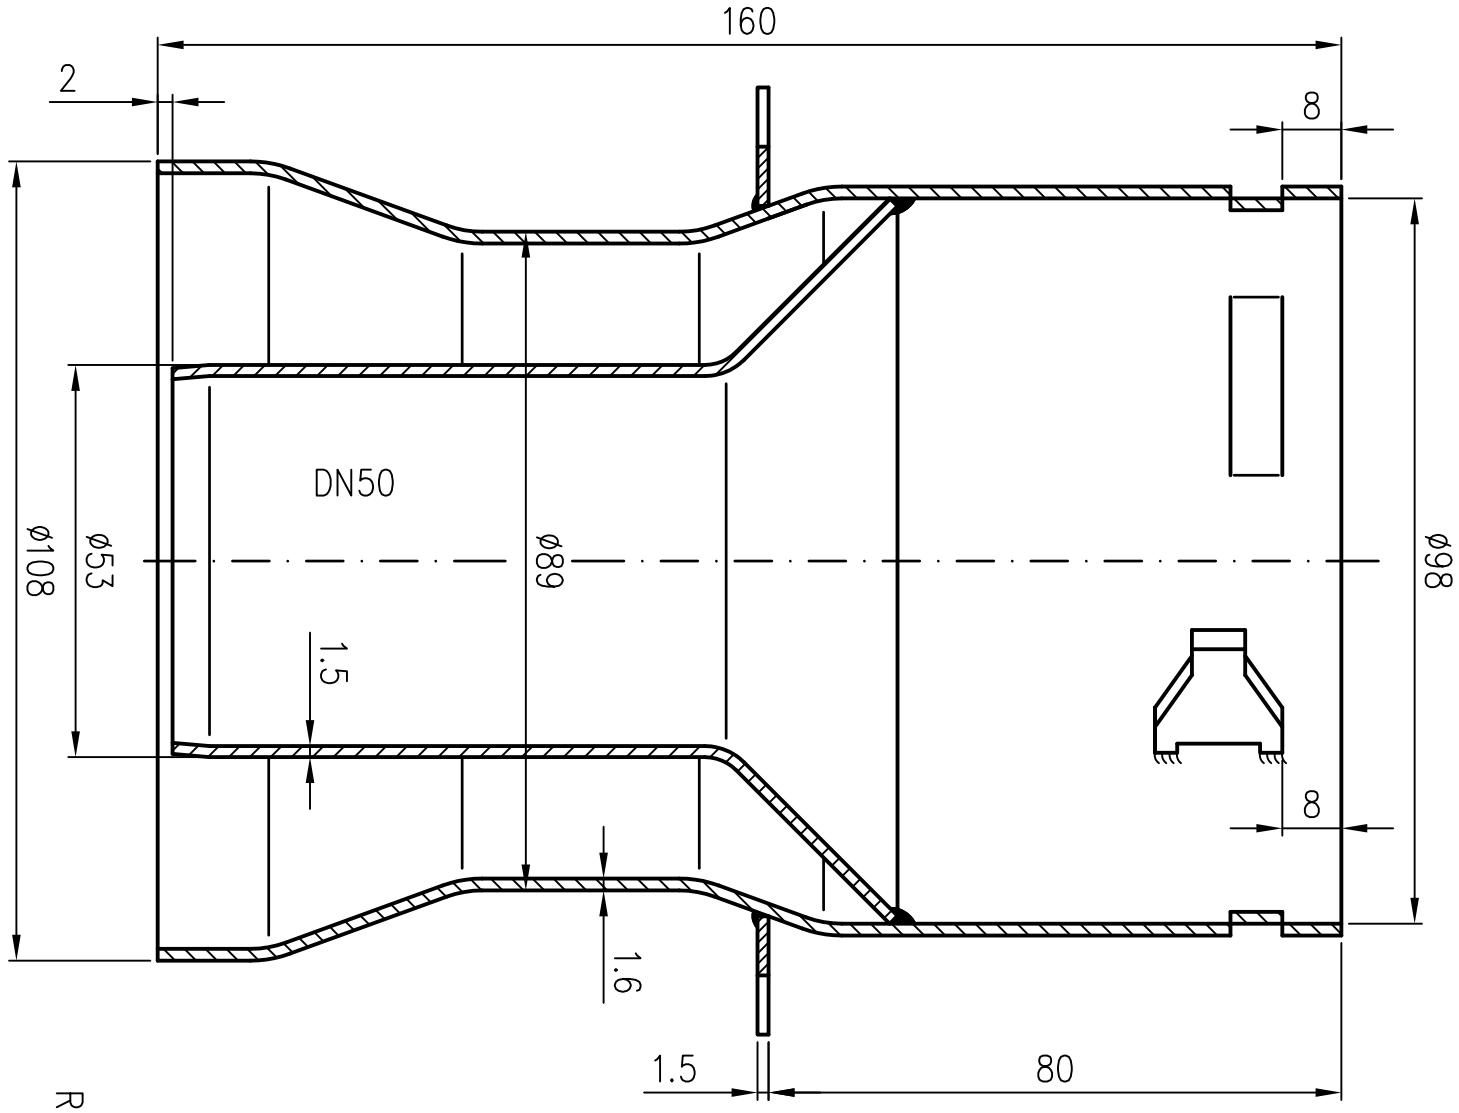

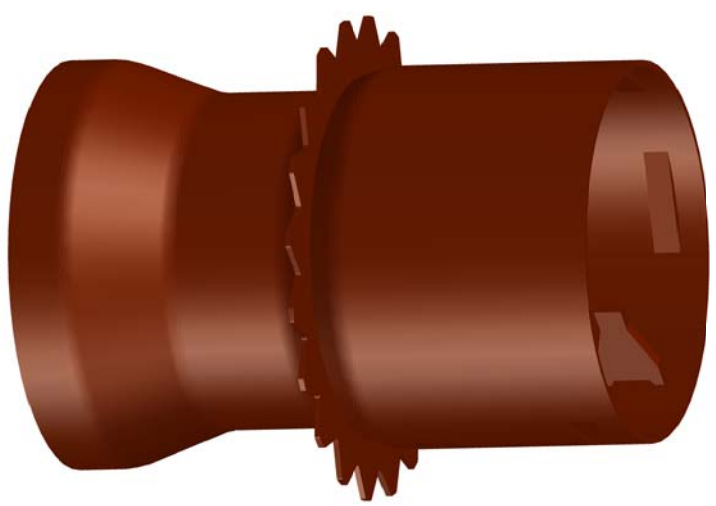

Rohrende DN50 leicht eingezogen

Werkstoff: E195 EN10305 feuerverzinkt
innen und außen beschichtet

Erstellt mit AUTOCAD 2004

Index	Aenderung	Tag	Name

Maßstab	Zul. Abw.	Benennung
1:1	DIN EN1123-2	Direktablauf DN50
2015 Tag	Name	zum Klemmen 160 mm lang
Gez. 03.11.	Koeh	
Gepr.		EDV-Art.Nr. 16312.050X
Norm.		16312.050X.DWG

LORO

Bauvorhaben

Zeichnungs Nr. 16312050X

Ersatz für:

ersetzt durch:

Diese Zeichnung ist urheberrechtlich geschützt und bleibt unser Eigentum. Sie darf weder ganz noch teilweise vervielfältigt und nicht an Dritte weitegegeben werden.